




PROJEKCIJA PROSTORNOG RAZVOJA

**URBANA PODRUČJA I GRAĐEVINSKA
ZEMLJIŠTA VAN URBANIH PODRUČJA
- NAMJENA POVRŠINA**

LEGENDA:

- Graničakantona
- Graničopćina
- Graničurbanihpodručja
- Šume
- Građevinskozemljište
- Poljoprivrednozemljište
- Privrednezone
- Privrednezoneplanirano
- Eksploatacionapolja (uglja, so, krečnjak, kvarci pijesak)
- Istražnopolje - mineralne vode
- Rekreacija
- Rekreacijaplanirano
- Zaštićenipajzaž
- Aerodromi posebnanamjena
- Autoput planirani
- Brzacestaplanirana
- Magistralni putevi
- Magistralni putevi planirani
- Regionalni putevi
- Regionalni putevi planirani
- Lokalni put
- Lokalni putevi planirani
- Željezničepuge
- Vodotoci
- Vodnepovršine
- Kantonalni centar
- Općinski centri

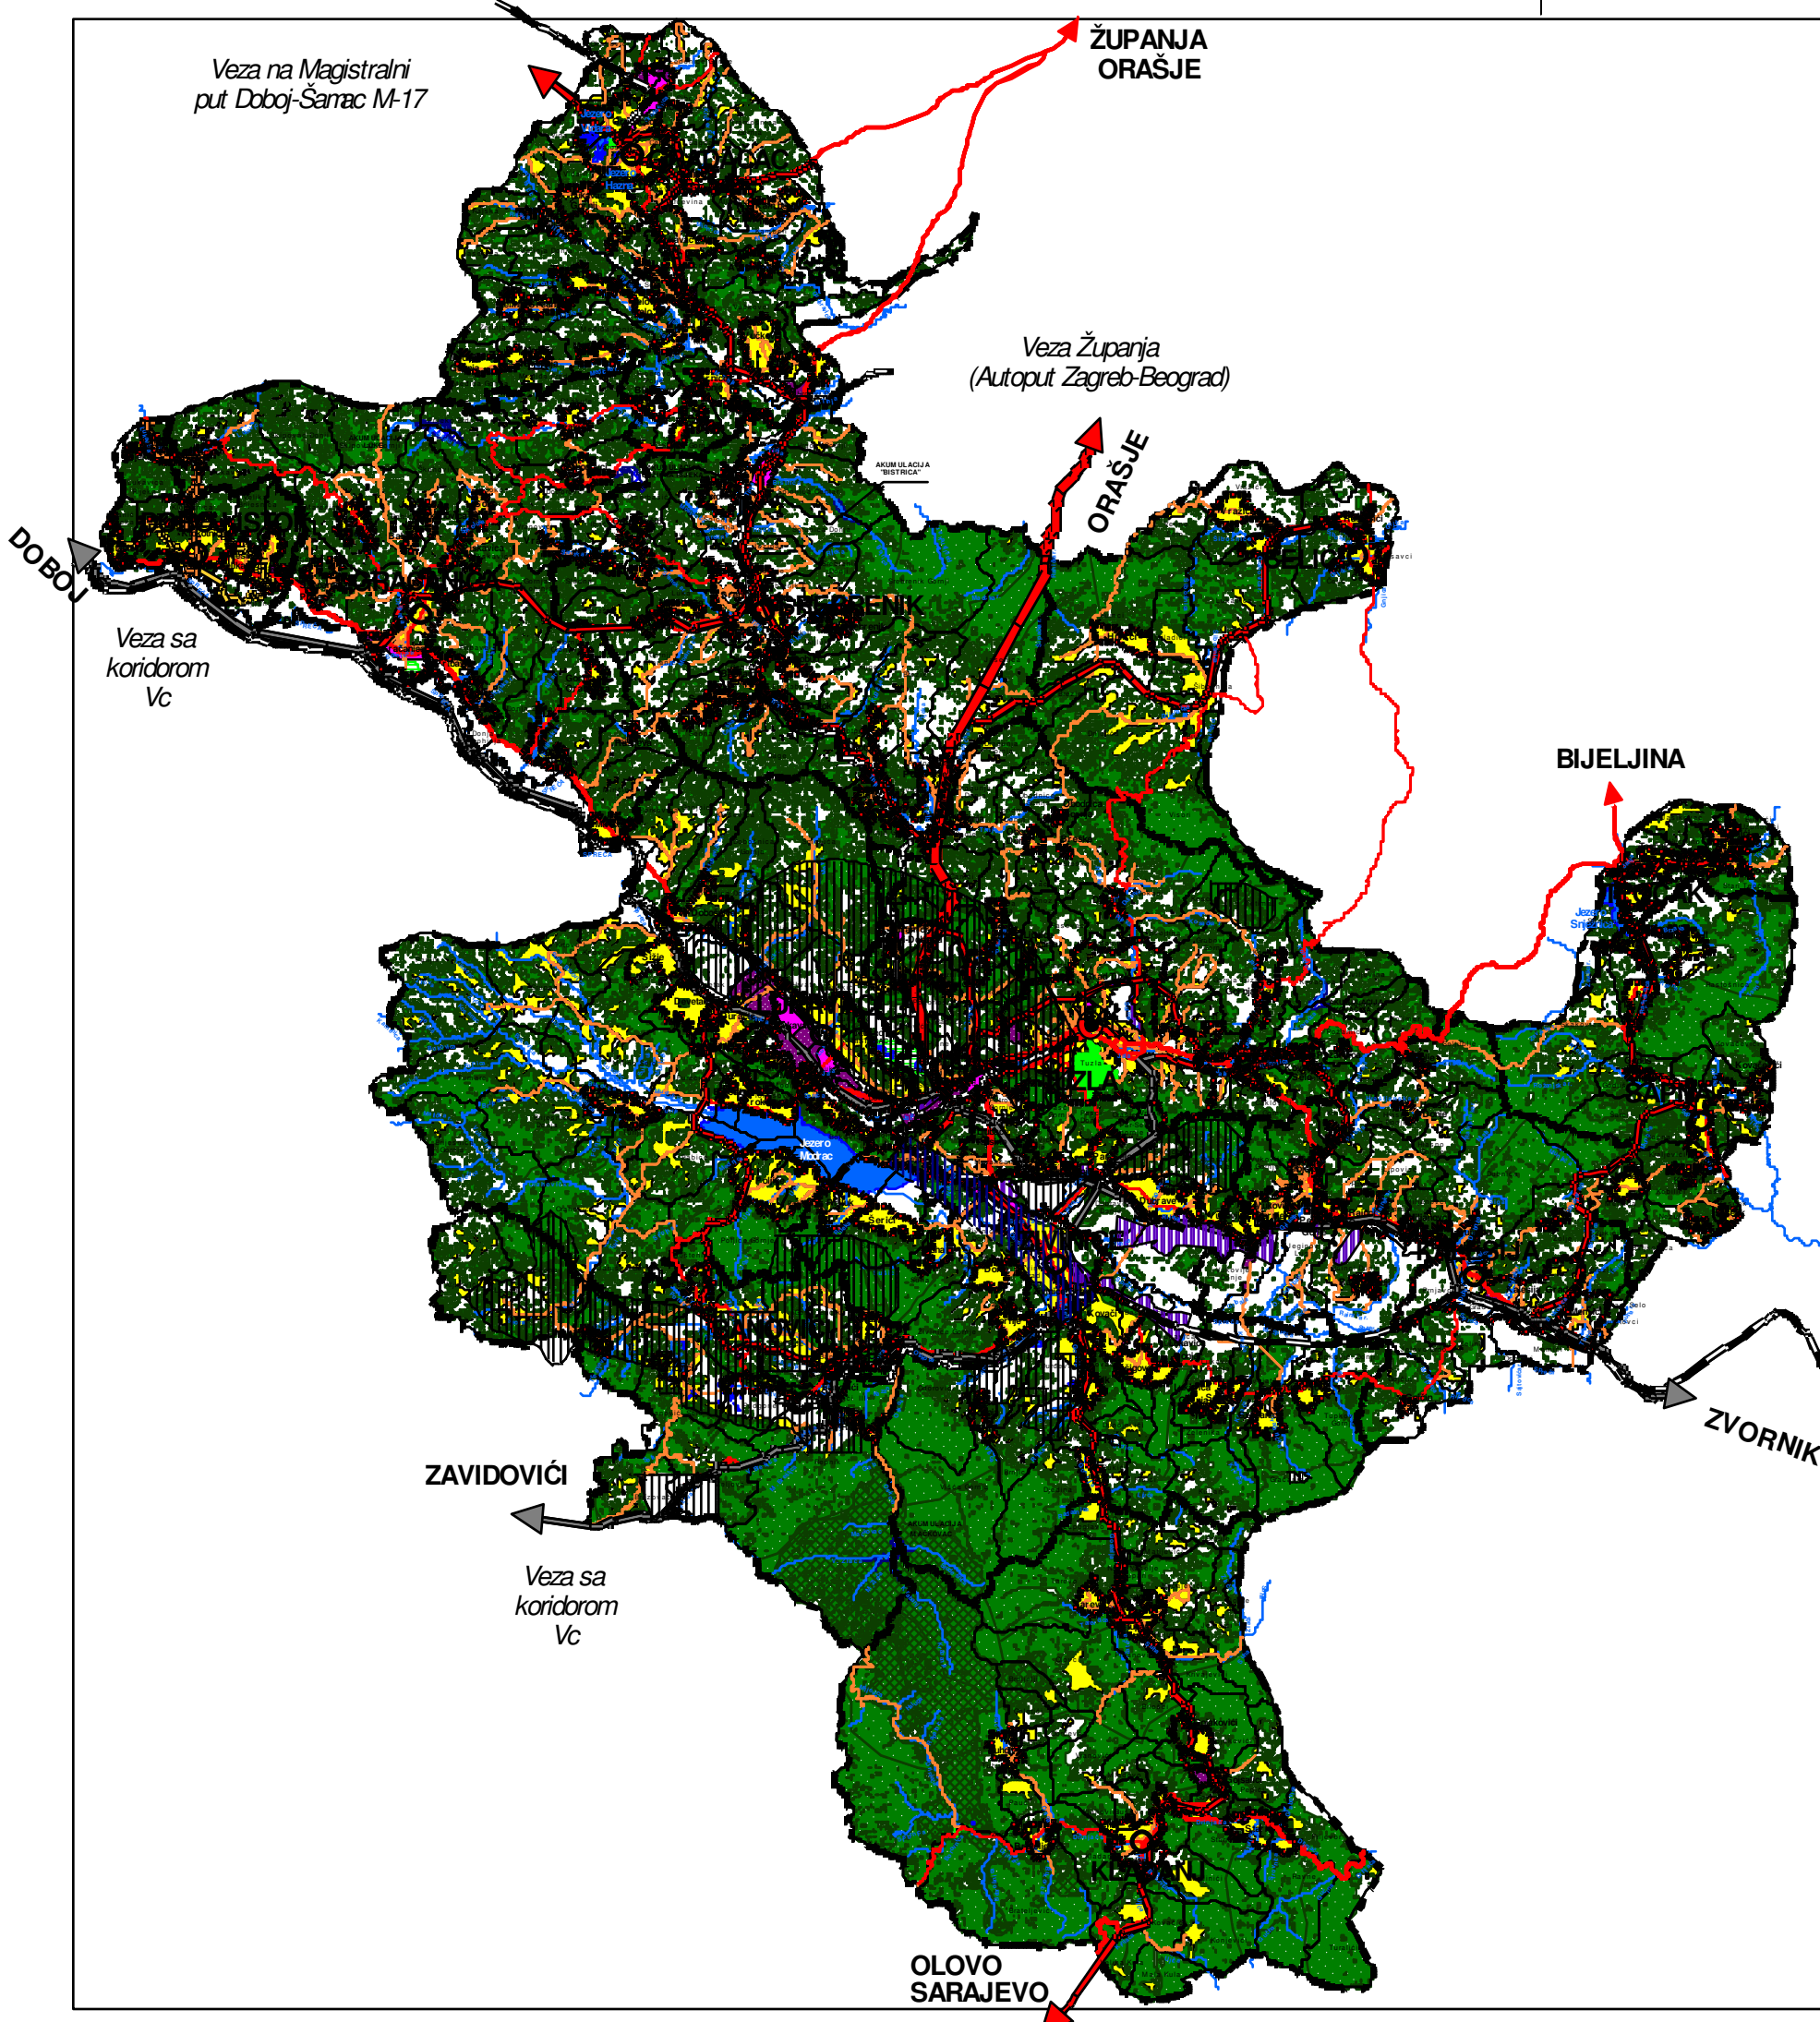

SJEVER

